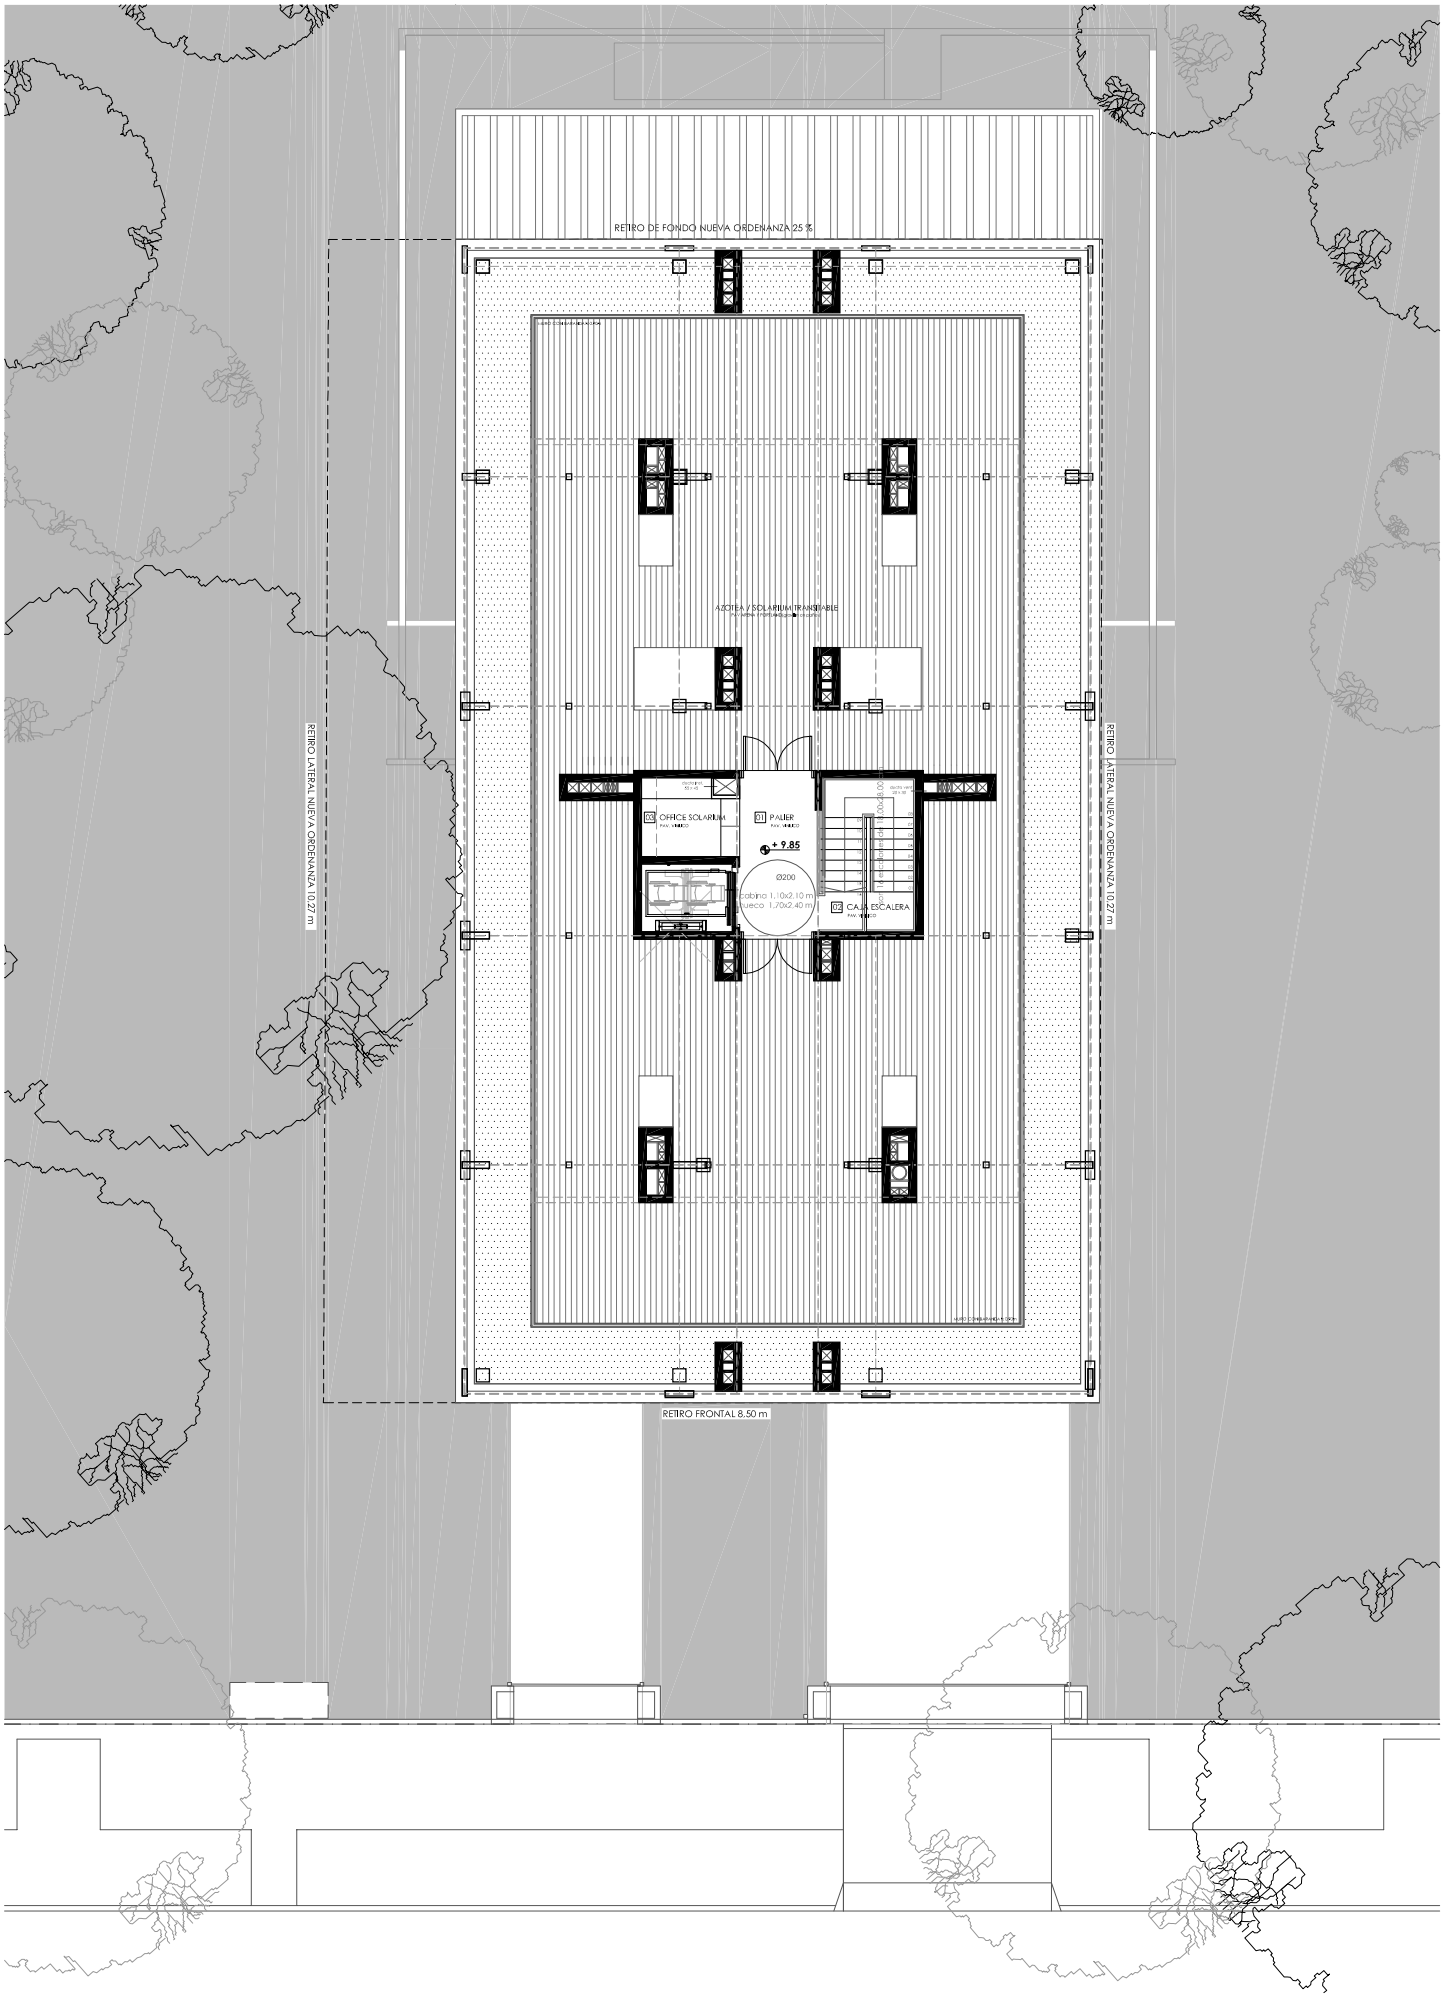

Este documento es copia del original. Queda prohibida toda modificación unilateral del mismo. Su utilización total o parcial, su reproducción a terceros requiere previa autorización de sus autores.

02 04 06 08 10 Esc. 1:200

arquitectura · accesibilidad

edificio Murillo · *Centro Mabel Ubiría*

ARQUITECTOS:
VIRGINA TALMON · DANIEL VENTURINI

PLANO:
PLANTA SOLARIUM